




Bホテル空調システム概念図：第1棟

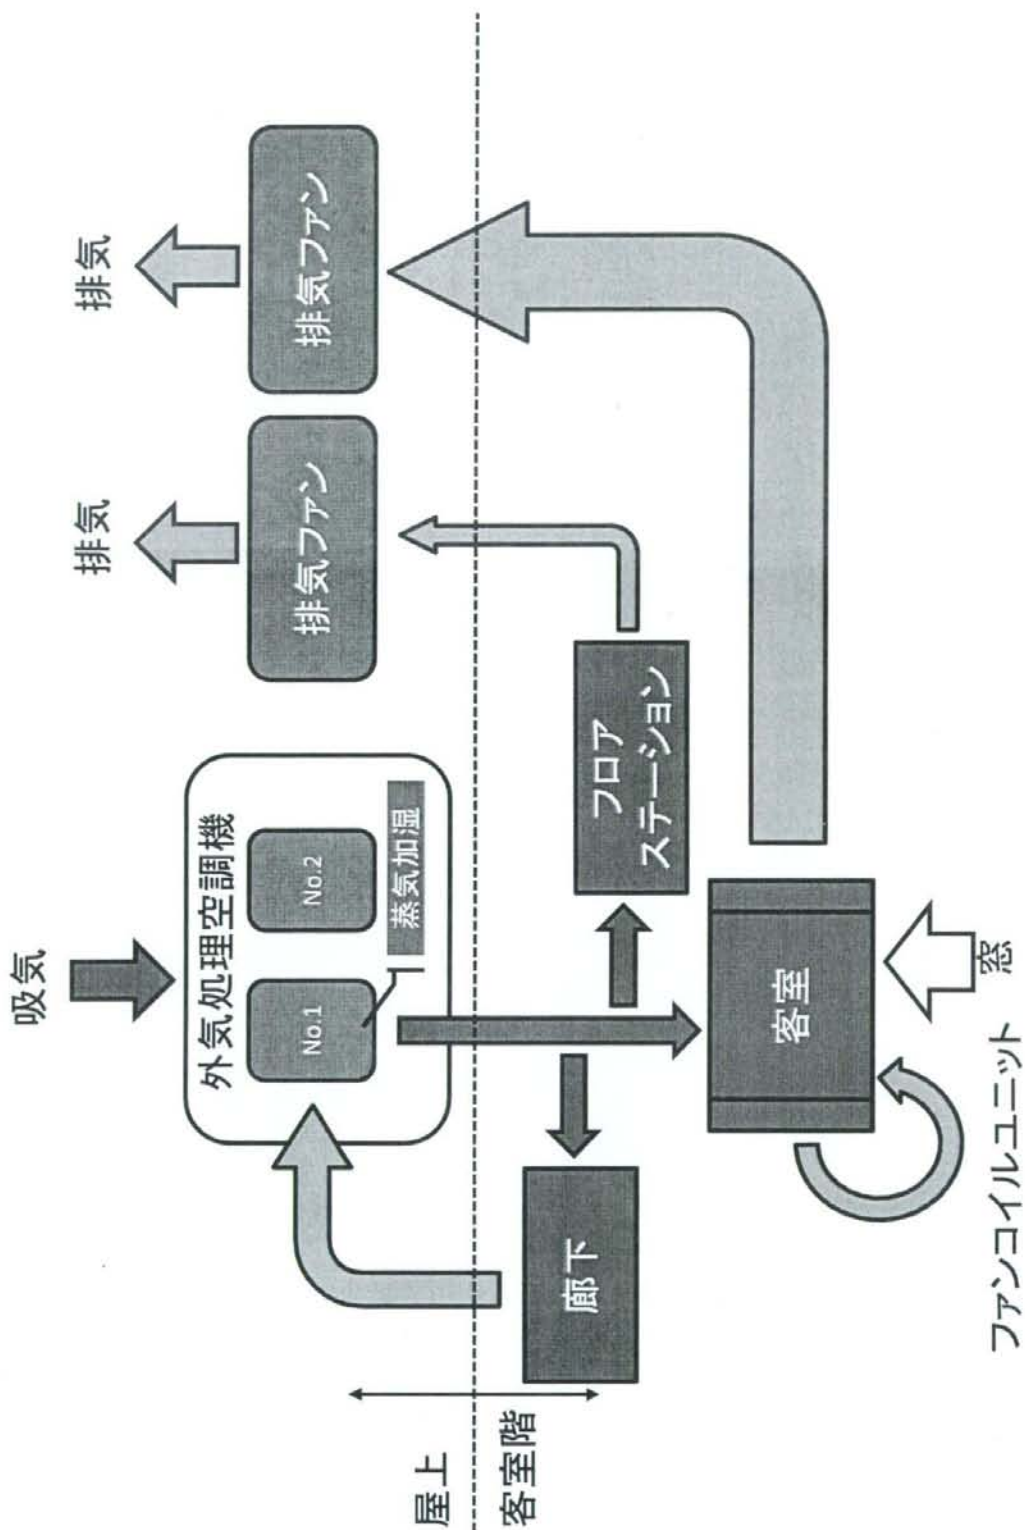


Bホテル空調システム概念図：第2棟

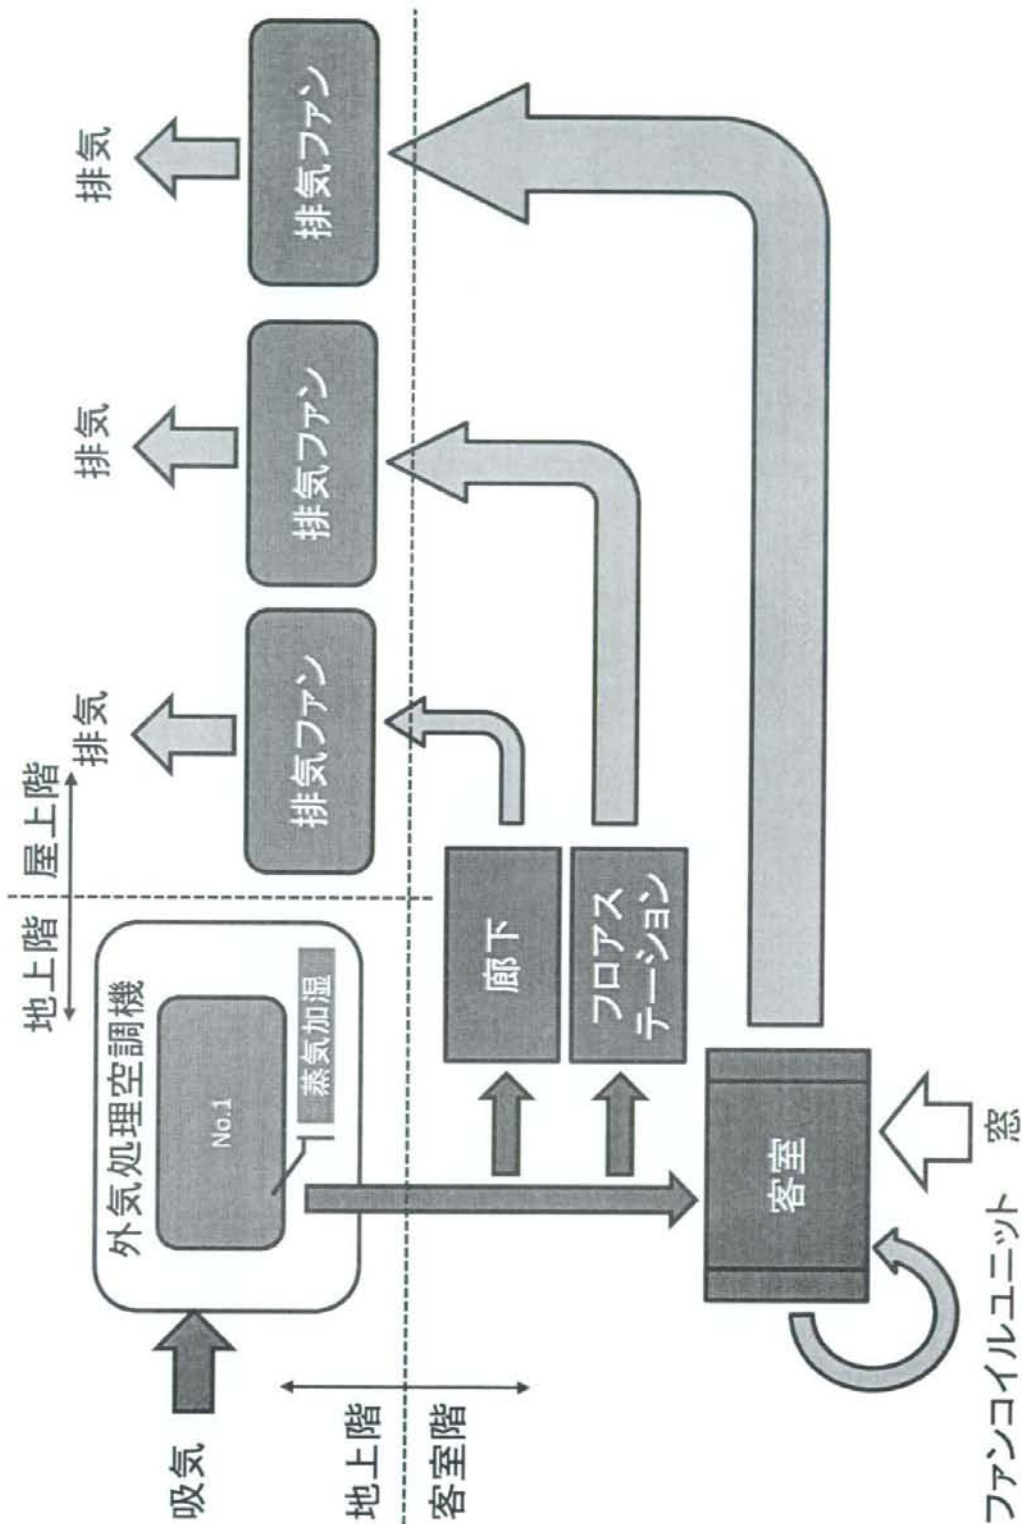


Cホテル空調システム概念図

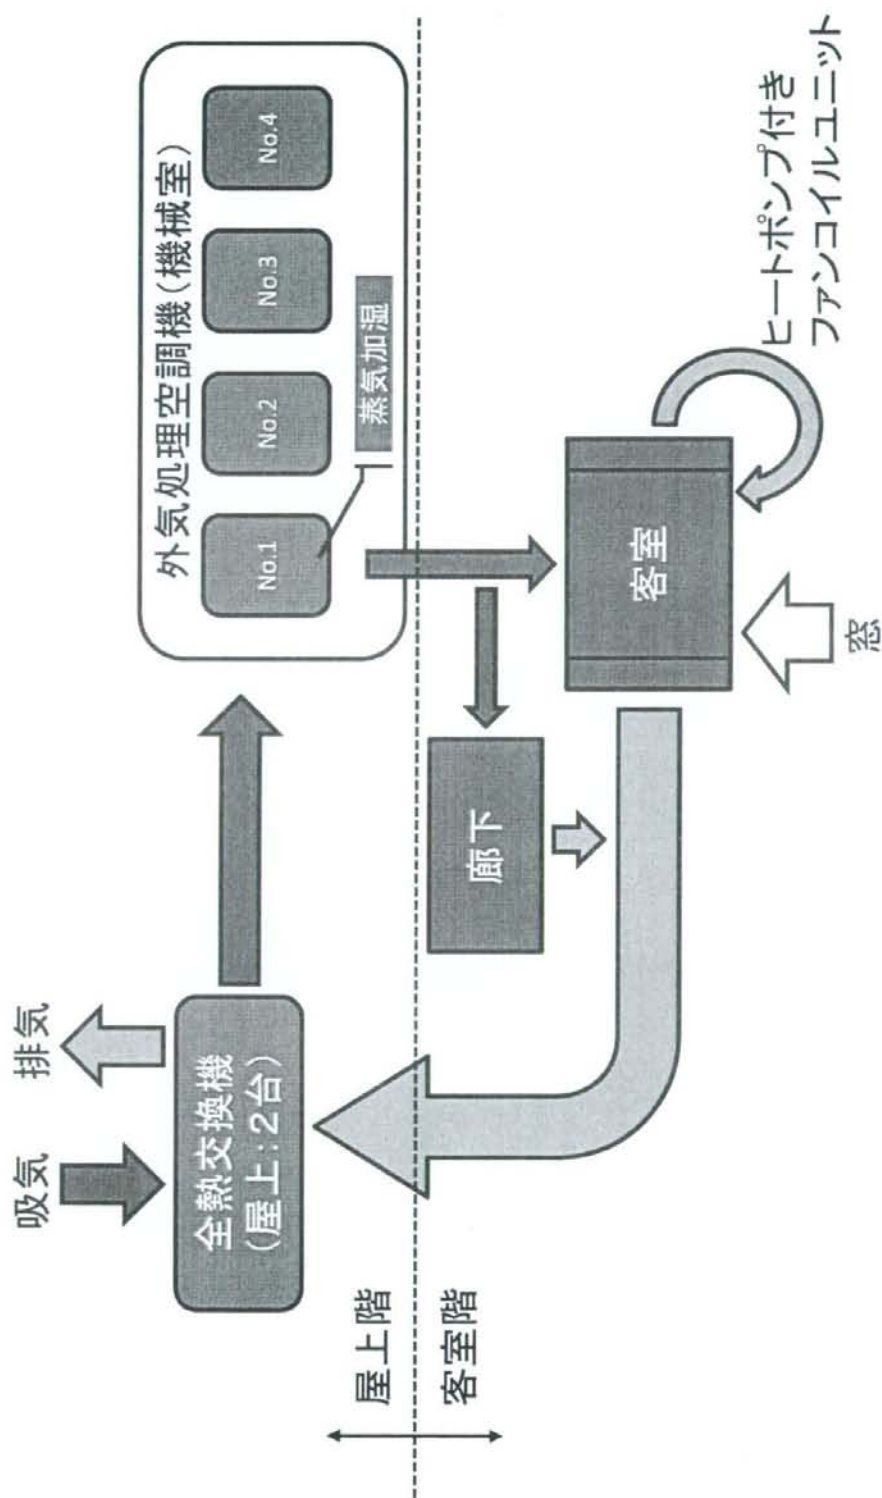


Dホテル空調システム概念図

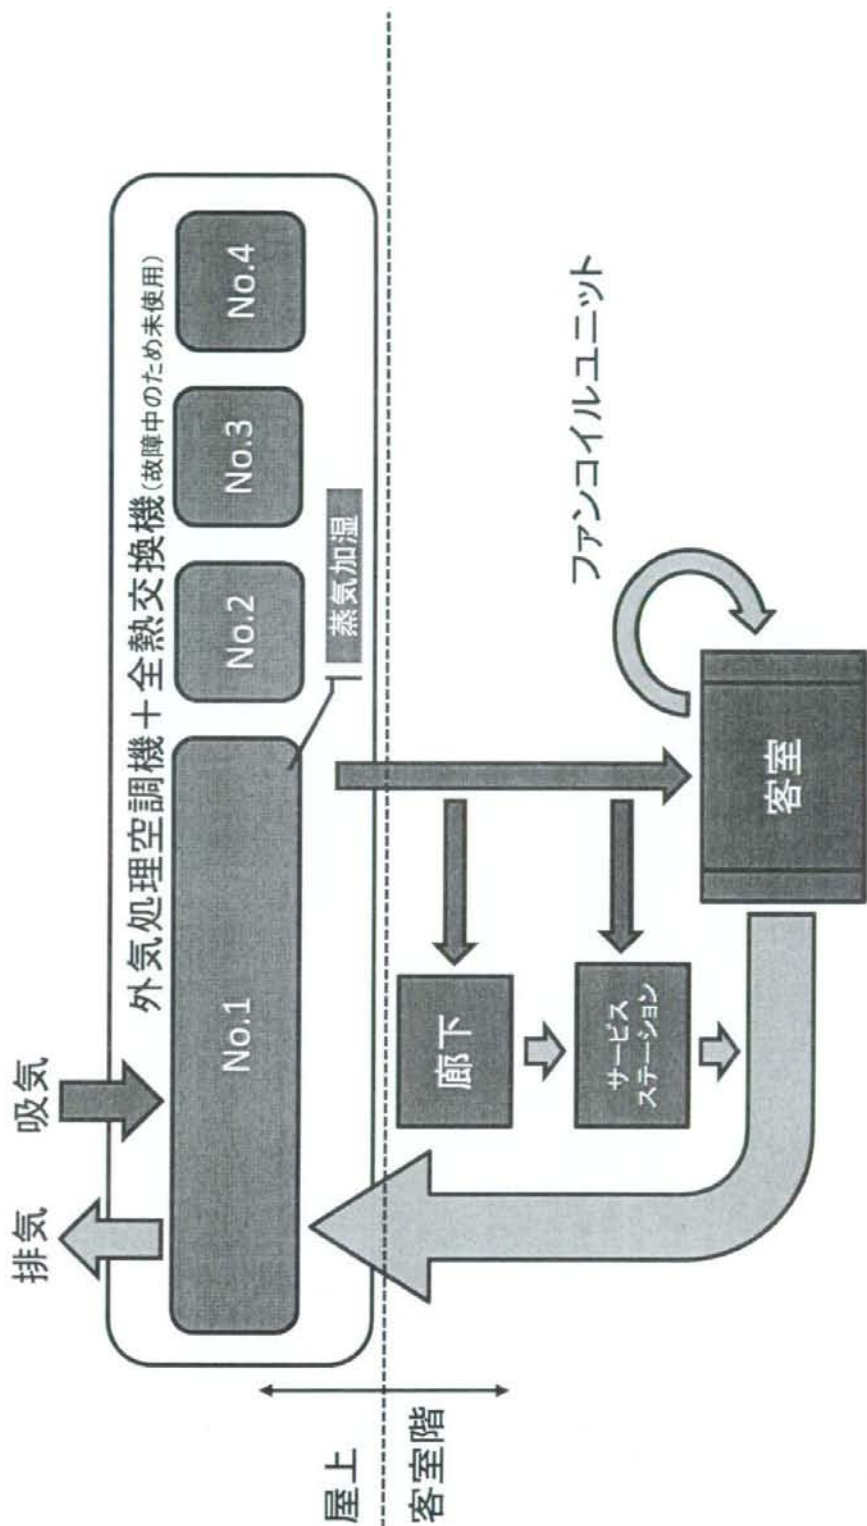


巨ホテル空調システム概念図

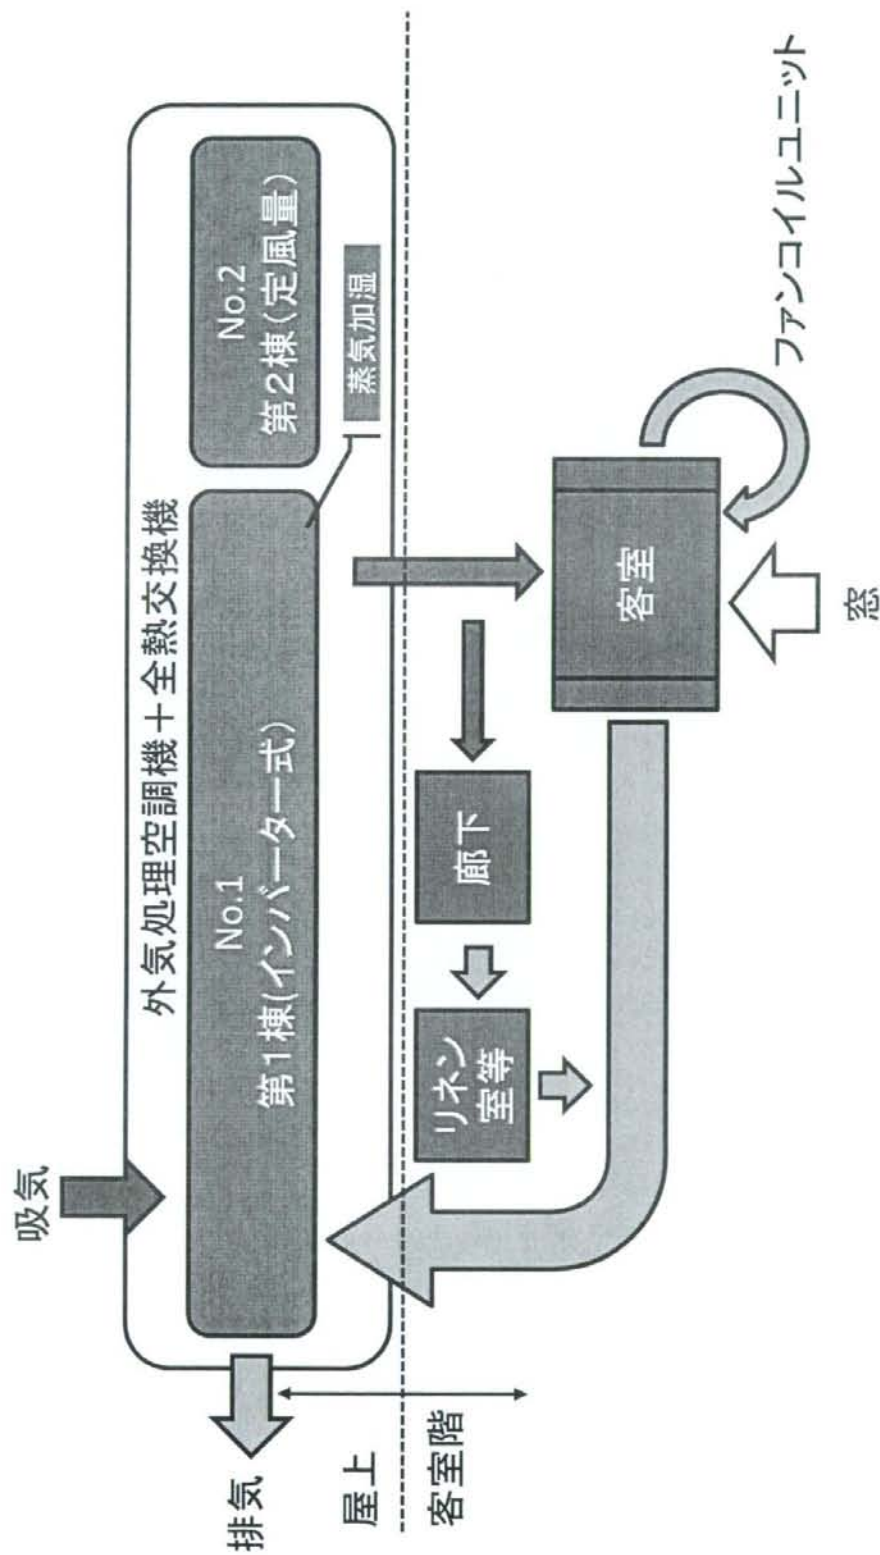


Fホテル空調システム概念図

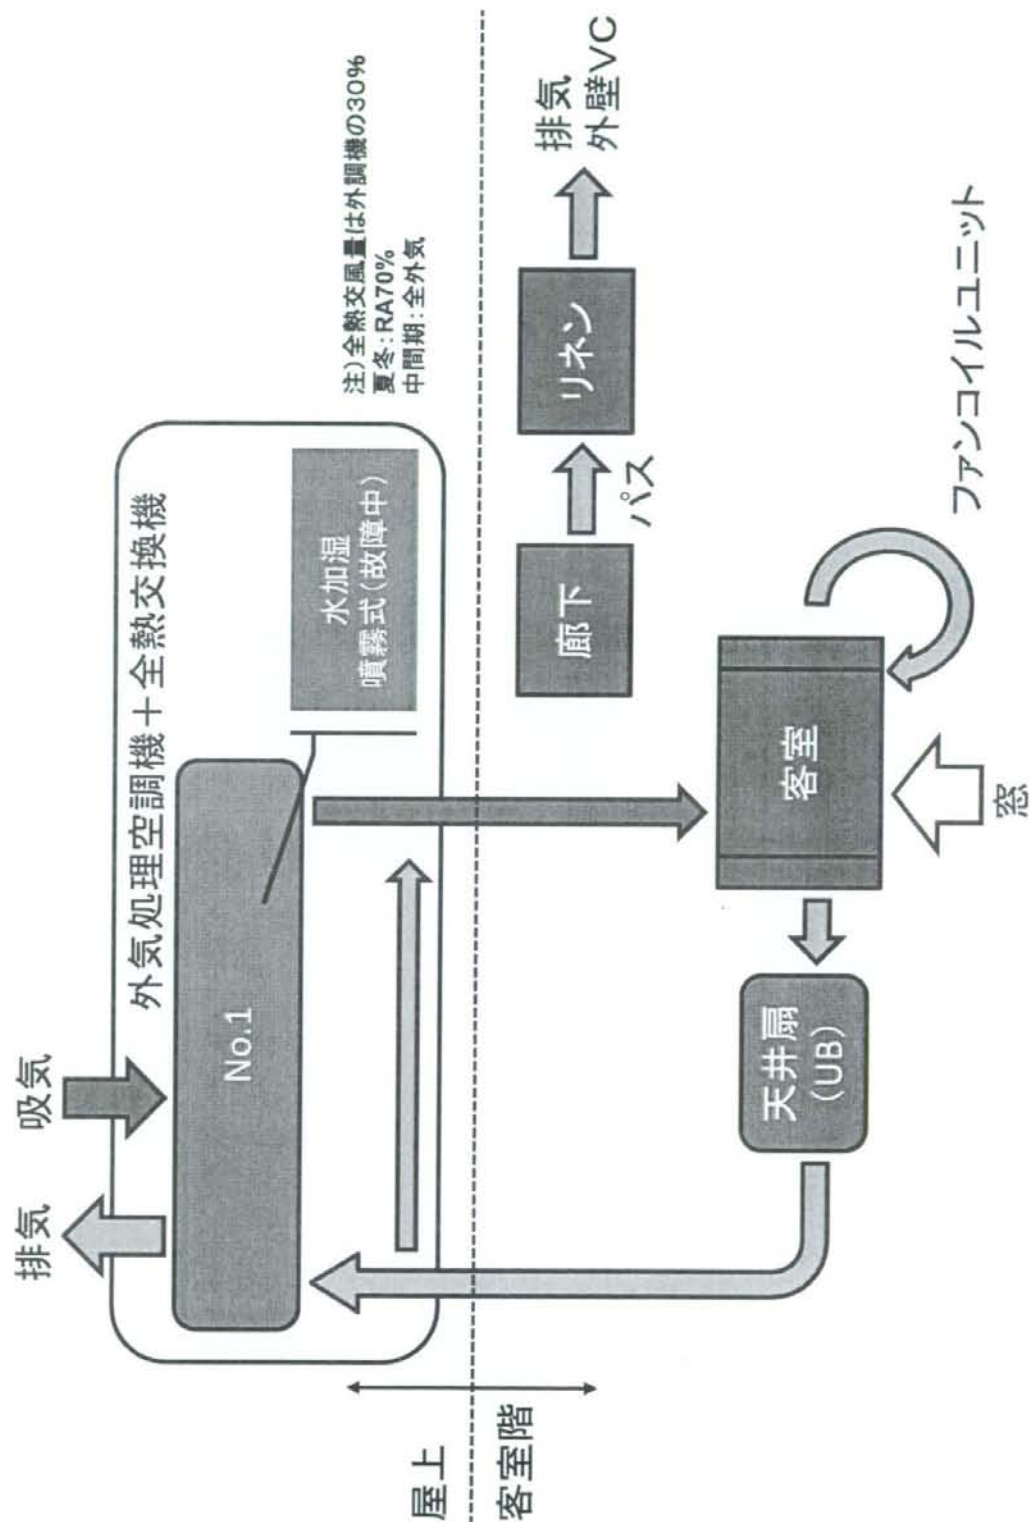


Gホテル空調システム概念図

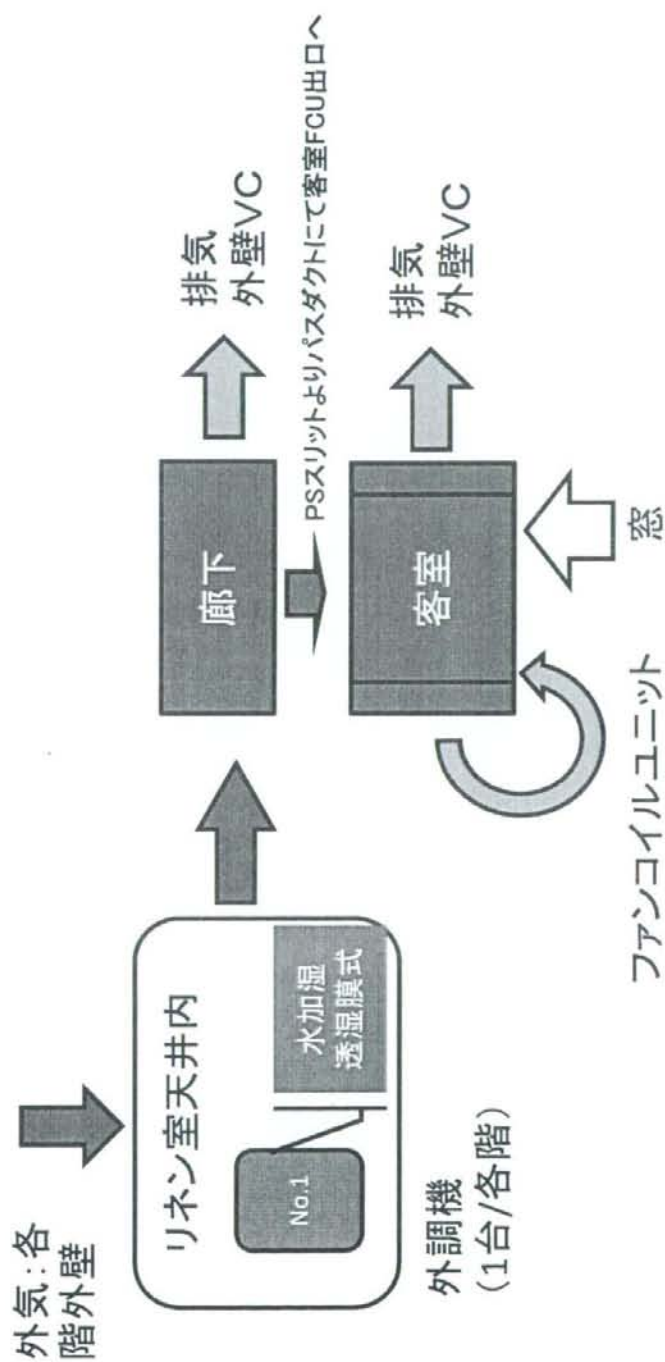


Hホテル空調システム概念図

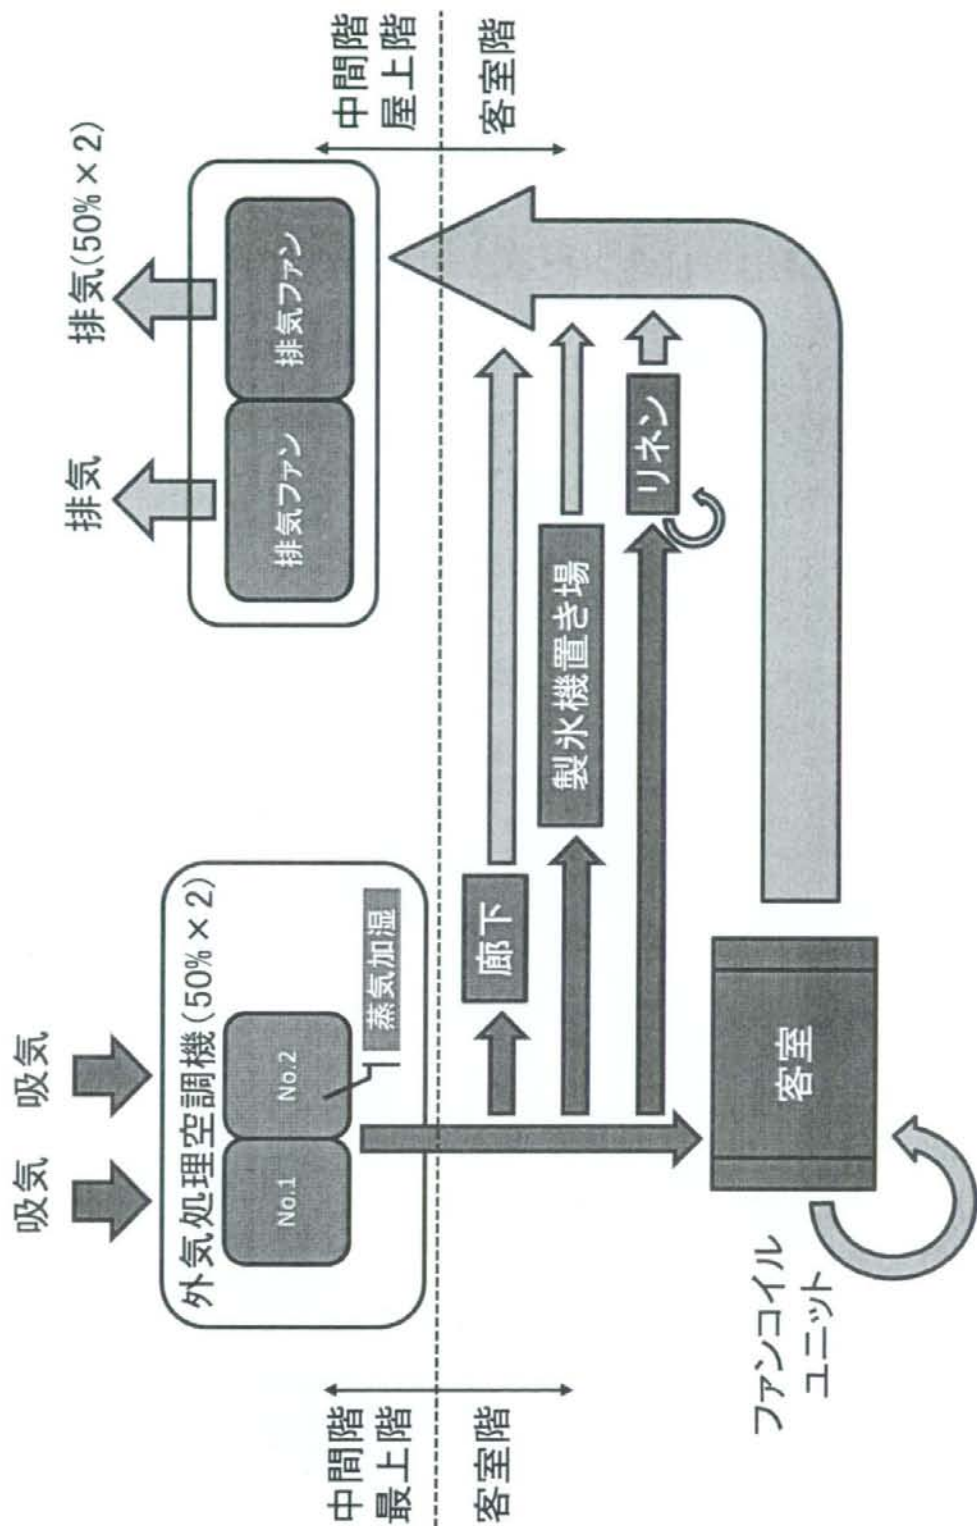


ホテル空調システム概念図：第1棟

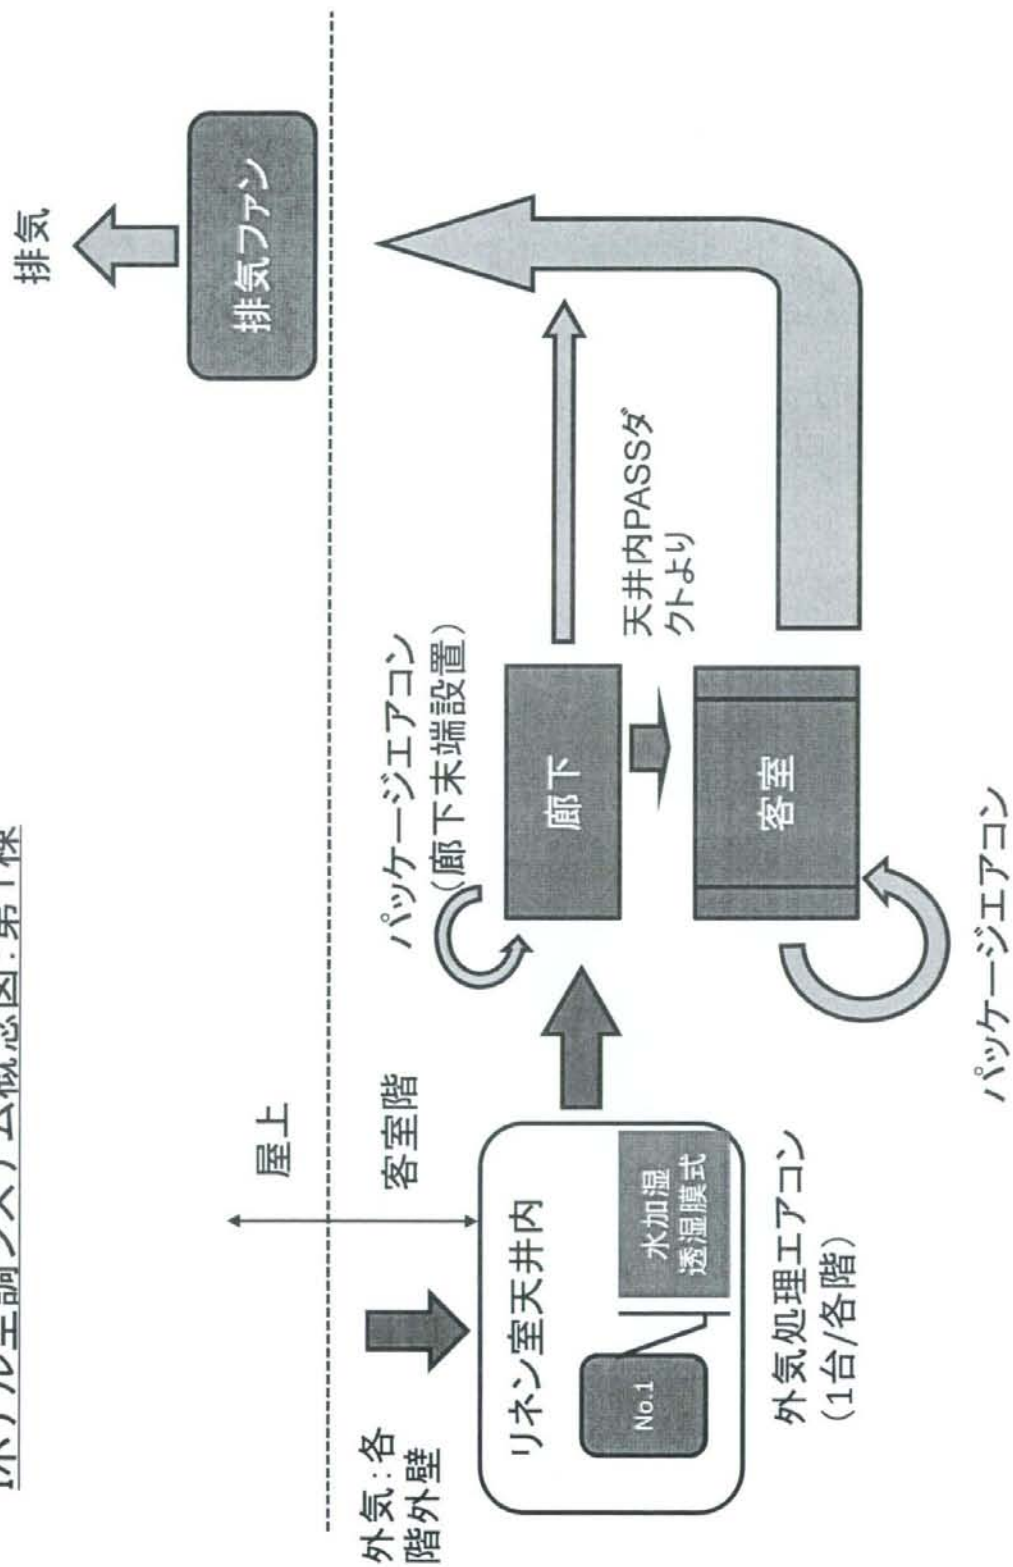

Iホテル空調システム概念図：第2棟

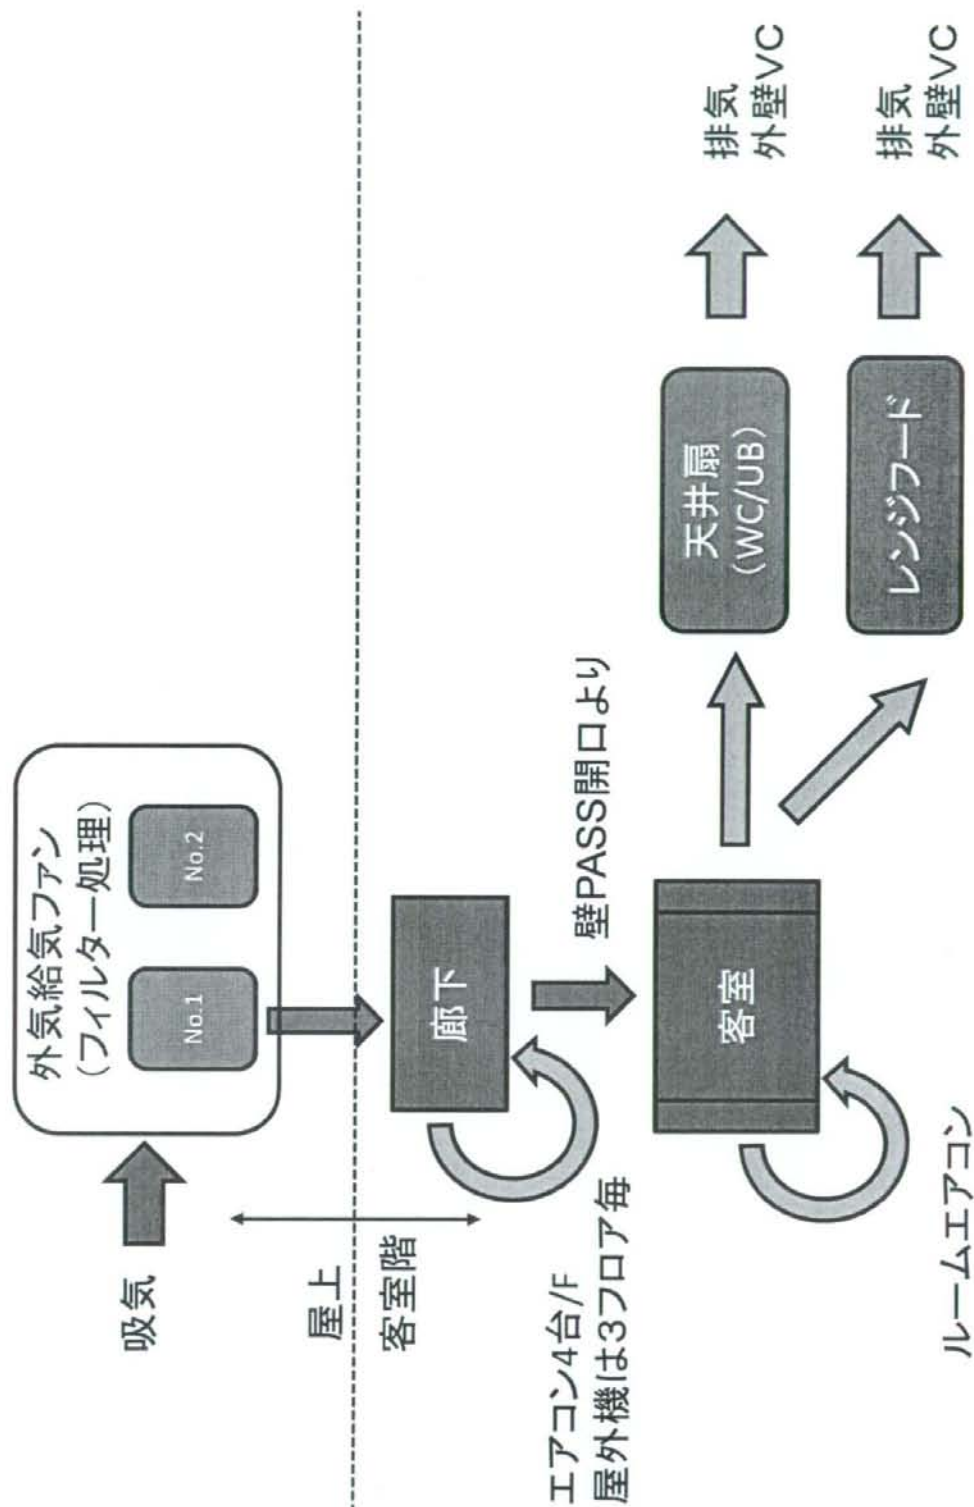

Jホテル空調システム概念図

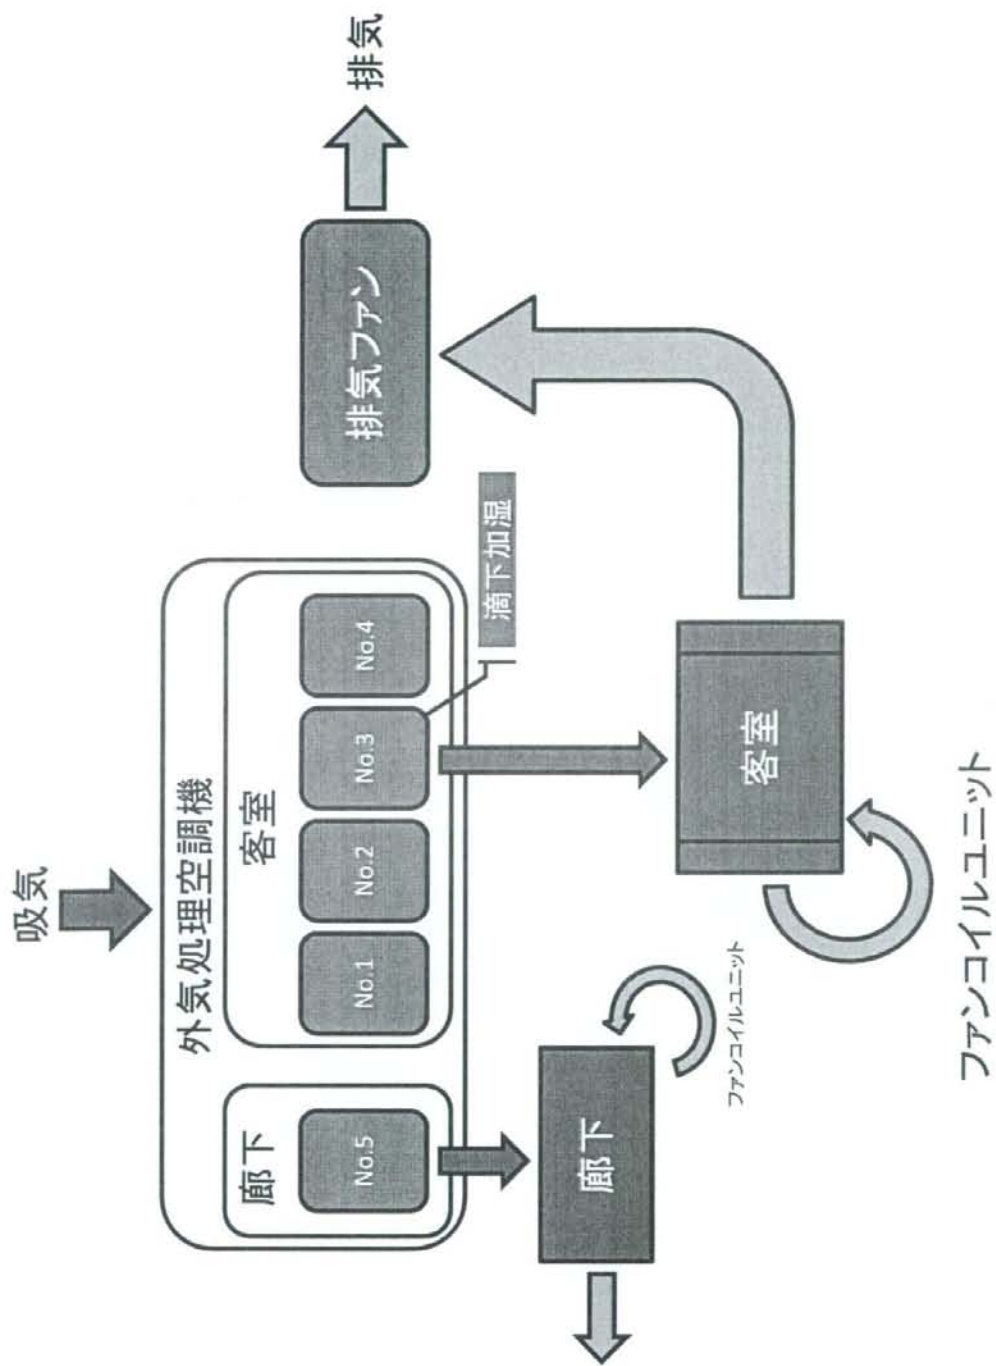

Kホテル空調システム概念図

